

ترف TARAF

لعيش الترف في الحياة.. اختر "ترف"

يُتيح لك التملك في مشروع "ترف" راحة العيش في شقة سكنية واسعة بتصميم عصري ومتكامل، يوافق أعلى المعايير العالمية في البناء والتصميم الهندسي، ويُلبّي تطلعاتك في السكن بمنطقة حيوية بمدينة جدة.


يتميز المشروع بموقعه الاستثنائي في حي الزهراء بمدينة جدة، حيث يقع على مقربة من طريق الملك عبد العزيز، وشارع حراء، مما يُسهّل الوصول إلى عددٍ من المرافق المهمة في المدينة، من بينها: الواجهة البحرية، ومجمع رد سي مول. كما يُطلّق المشروع على حديقة الحي، ومسجد الصابرين، وعددٍ من مواقف السيارات.

المميزات



المعالم القريبة

- رقائقي 4: مجمع الرديسي مول
- رقائقي 6: الواجهة البحرية
- رقائقي 3: طريق الأمير سلطان
- دقيقتان: طريق الملك عبدالعزيز

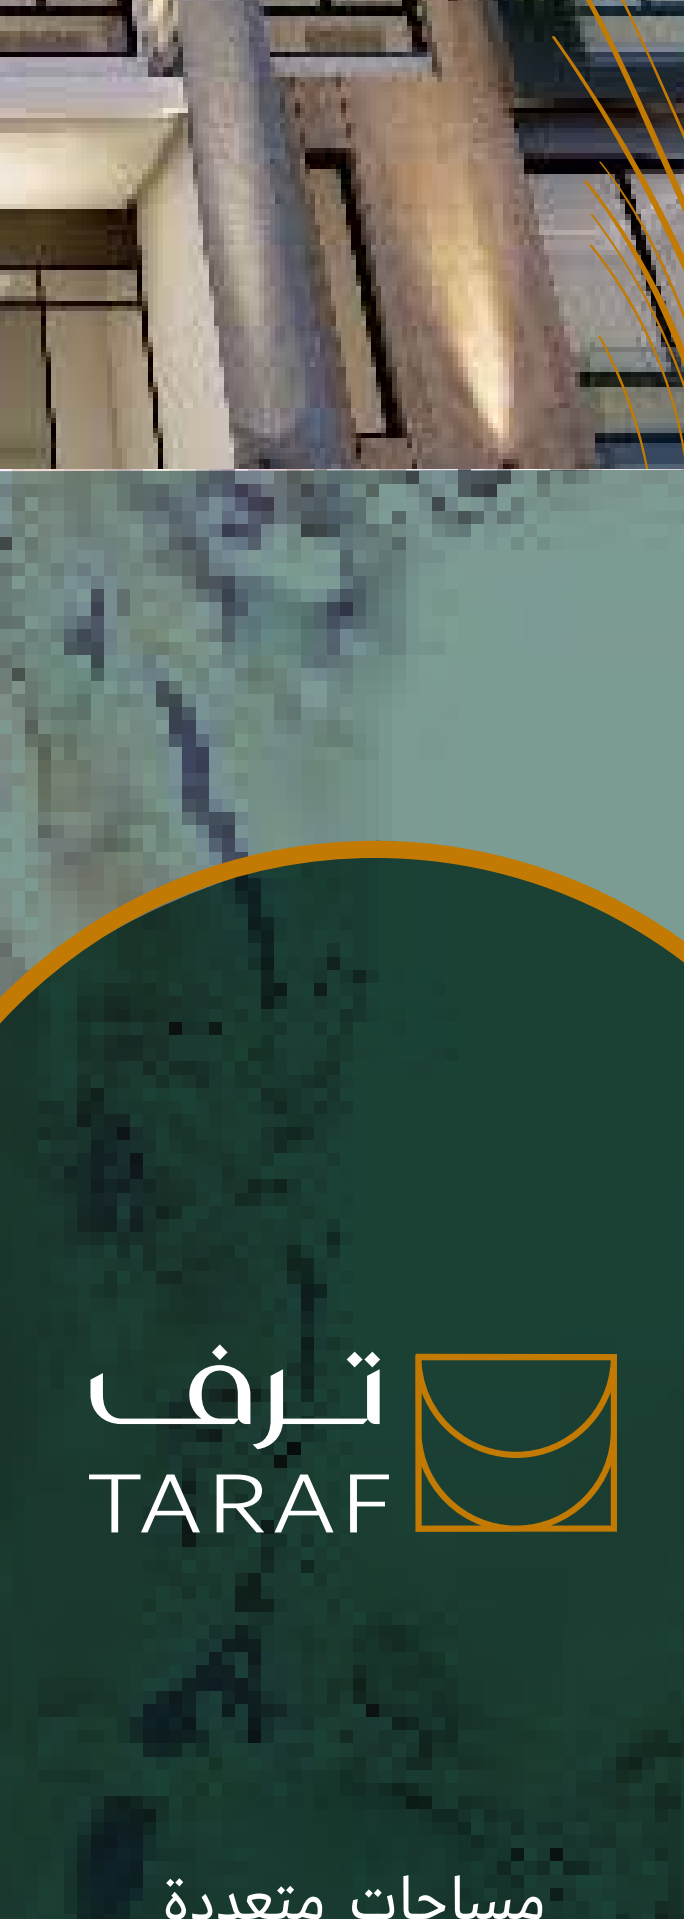

ترف TARAF

مساحات متعددة تلبي احتياجاتك

يتألف مبنى "ترف" من 5 طوابق تضم 13 وحدة سكنية وحدة سكنية بمواقف سيارات خاصة، تمّ تصميمها وفق 4 مساحات مختلفة تحتوي كل منها على 4 إلى 5 غرف، بحسب احتياجاتك واحتياج عائلتك.

تفاصيل المشروع

منظور الدور الأول

نموذج A
الدور الأول

مساحة العقيلة	54 × 39
مساحة الطابق	5 × 2.8
المساحة	4.8 × 3
مساحة الحمام	2.8 × 2.2
المساح	3.6 × 3.3
غرفة النوم الرئيسية	3.3 × 4
غرفة النوم 02	2.4 × 1.5
غرفة النوم 03	4.4 × 4
غرفة النوم 04	2.4 × 1.5
غرفة الخدم	1.4 × 1.4
مساحة التغطية	190 متر

1,250,000 ريال
190 متر

نموذج B
الدور الأول

مساحة العقيلة	54 × 39
مساحة الطابق	5 × 2.8
المساحة	4.8 × 3
مساحة الحمام	2.8 × 2.2
المساح	4.25 × 3.6
غرفة النوم الرئيسية	3.3 × 4
غرفة النوم 02	2.4 × 1.5
غرفة النوم 03	4.4 × 4
غرفة النوم 04	2.4 × 1.5
غرفة الخدم	1.4 × 1.4
مساحة التغطية	190 متر

1,250,000 ريال
190 متر

نموذج C
الدور الثاني والثالث والرابع

مساحة العقيلة	4.3 × 3.6
مساحة الطابق	4.3 × 3
المساحة	4.4 × 4
مساحة الحمام	2.8 × 2.2
المساح	4.25 × 3.6
غرفة النوم الرئيسية	3.3 × 4
غرفة النوم 02	2.4 × 1.5
غرفة النوم 03	4.4 × 4
غرفة النوم 04	2.4 × 1.5
غرفة الخدم	1.4 × 1.4
مساحة التغطية	140 متر

920,000 ريال
140 متر

نموذج D
الدور الثاني والثالث والرابع والداخلية

مساحة العقيلة	4.8 × 4
مساحة الطابق	4.8 × 2.75
المساحة	5.3 × 4.25
مساحة الحمام	2.8 × 2.2
المساح	4.25 × 3.6
غرفة النوم الرئيسية	3.3 × 3.8
غرفة النوم 02	4.4 × 4
غرفة النوم 03	4.4 × 4
غرفة النوم 04	4.2 × 1.6
غرفة الخدم	1.4 × 1.4
مساحة التغطية	147 متر

920,000 ريال
147 متر

نموذج E
الدور الخامس

مساحة العقيلة	4.8 × 3.8
مساحة الطابق	4.4 × 3
المساحة	4.8 × 4
مساحة الحمام	2.8 × 2.2
المساح	2.7 × 1.7
مساحة الحمام	3.8 × 3.3
مساحة الحمام	3.3 × 3.3
غرفة النوم الرئيسية	2.4 × 1.5
غرفة النوم 02	4.4 × 4
غرفة النوم 03	4.4 × 4
غرفة النوم 04	4.2 × 1.6
غرفة الخدم	1.4 × 1.4
مساحة التغطية	222 متر

1,300,000 ريال
222 متر

نموذج D
الدور الخامس

مساحة العقيلة	4.8 × 3.8
مساحة الطابق	4.4 × 3
المساحة	4.8 × 4
مساحة الحمام	2.8 × 2.2
المساح	2.7 × 1.7
مساحة الحمام	3.8 × 3.3
مساحة الحمام	3.3 × 3.3
غرفة النوم الرئيسية	2.4 × 1.5
غرفة النوم 02	4.4 × 4
غرفة النوم 03	4.4 × 4
غرفة النوم 04	4.2 × 1.6
غرفة الخدم	1.4 × 1.4
مساحة التغطية	222 متر

1,300,000 ريال
223 متر

ترف TARAF

- ضمان لمدة 20 سنة على القواطع والأفياش.
- ضمان لمدة 20 سنة على الهيكل الإنشائي.
- ضمان لمدة 5 سنوات على خدمات السباكة، والإمدادات الكهربائية.
- ضمان لمدة سنة على إضاءة الأسقف.
- اشتراك مجاني في اتحاد الملاك لمدة سنة.

تملك الآن في ترف

للمالك وللطور العقاري

THE ADDRESS | رابطة العقارية
wethaddress | Pawabet Peal Estate

0509010016 | Rawabet_sa
wethaddress.com | rawabet.re